


床下収納雨水貯留システム

「床下くん」と「ムサシくん」のセット

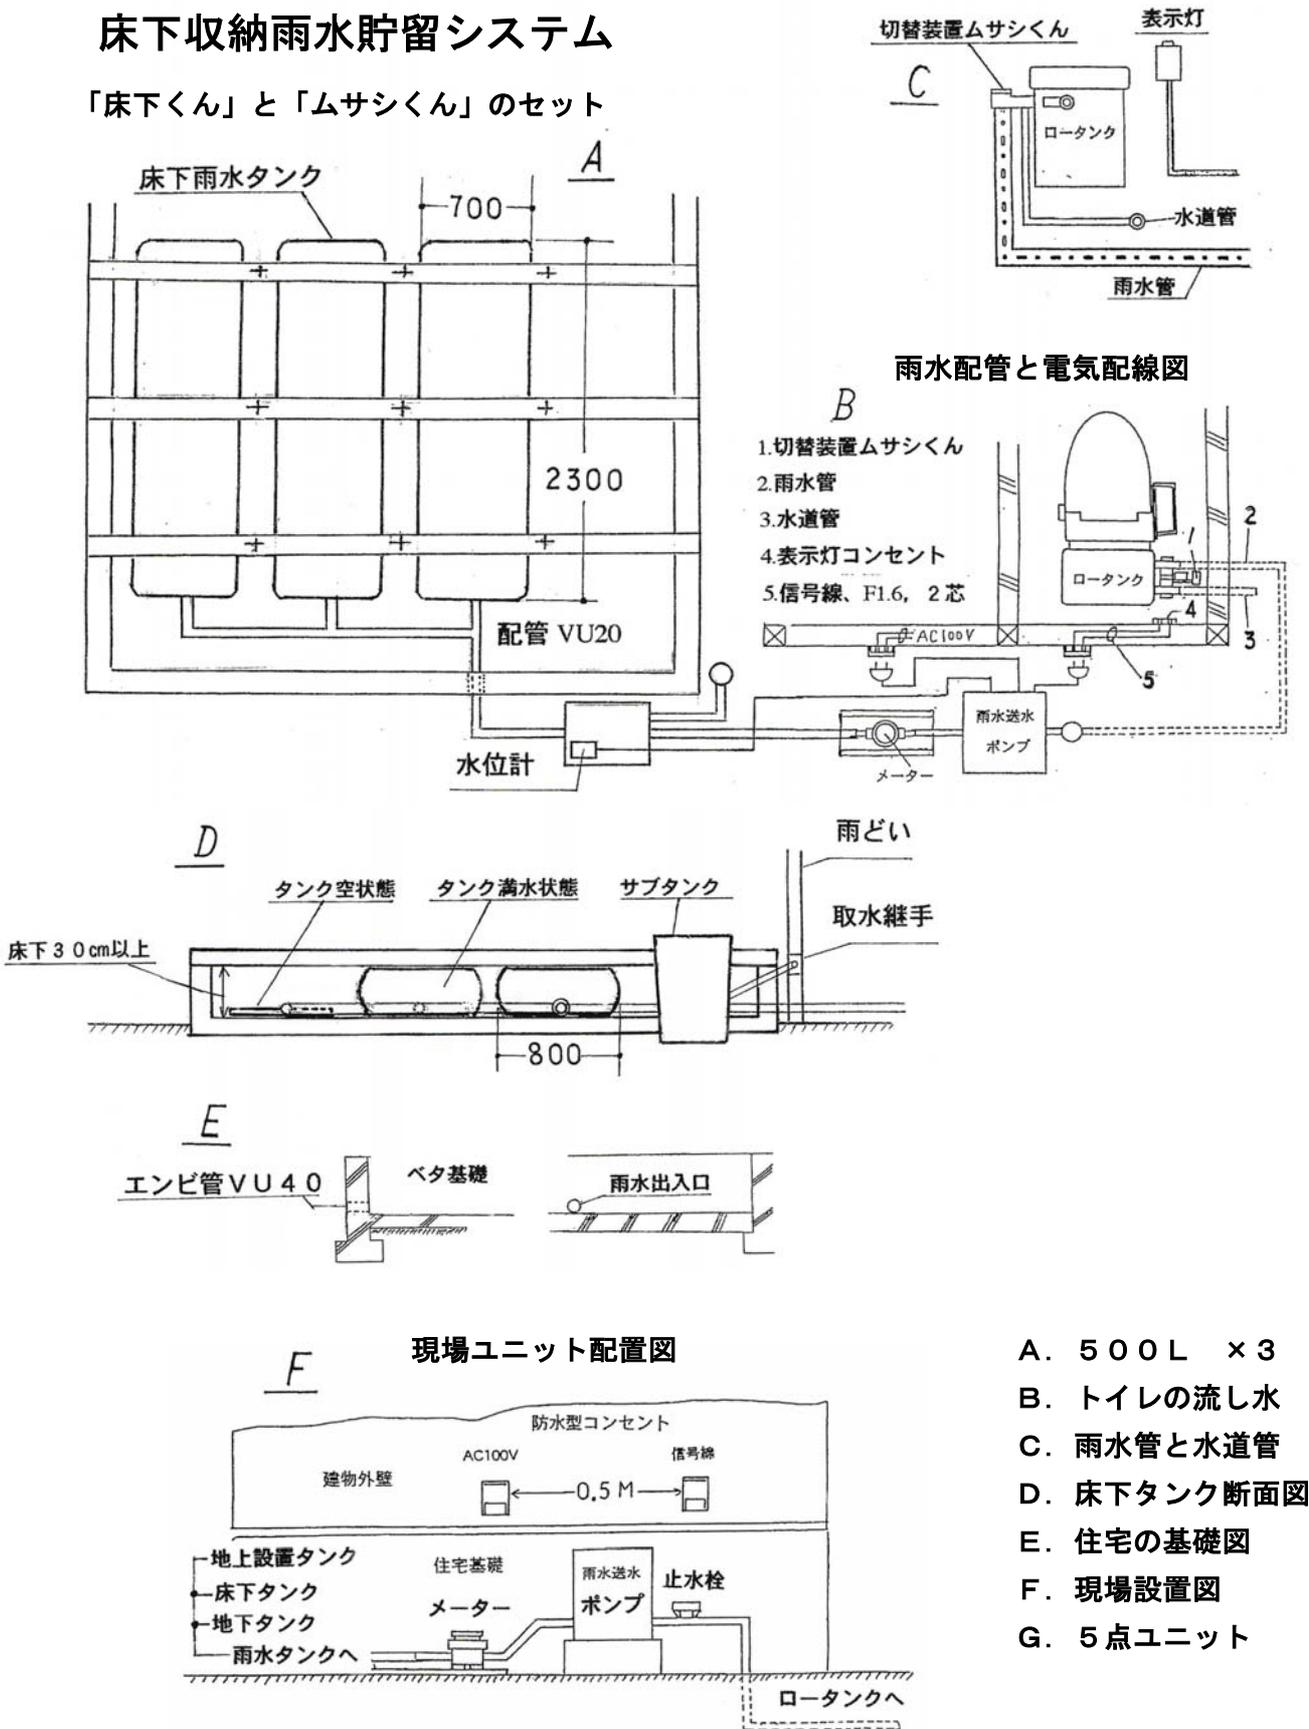

- A. 500L × 3
- B. トイレの流し水
- C. 雨水管と水道管
- D. 床下タンク断面図
- E. 住宅の基礎図
- F. 現場設置図
- G. 5点ユニット

G. トイレの雨水利用5点ユニット

1. 雨水送水ポンプ
2. 切替装置、ムサシくん
3. 雨水メータ
4. 水位計
5. 表示灯 AC プラグ付き